



PROSPETTO LATERALE - SC. 1:100

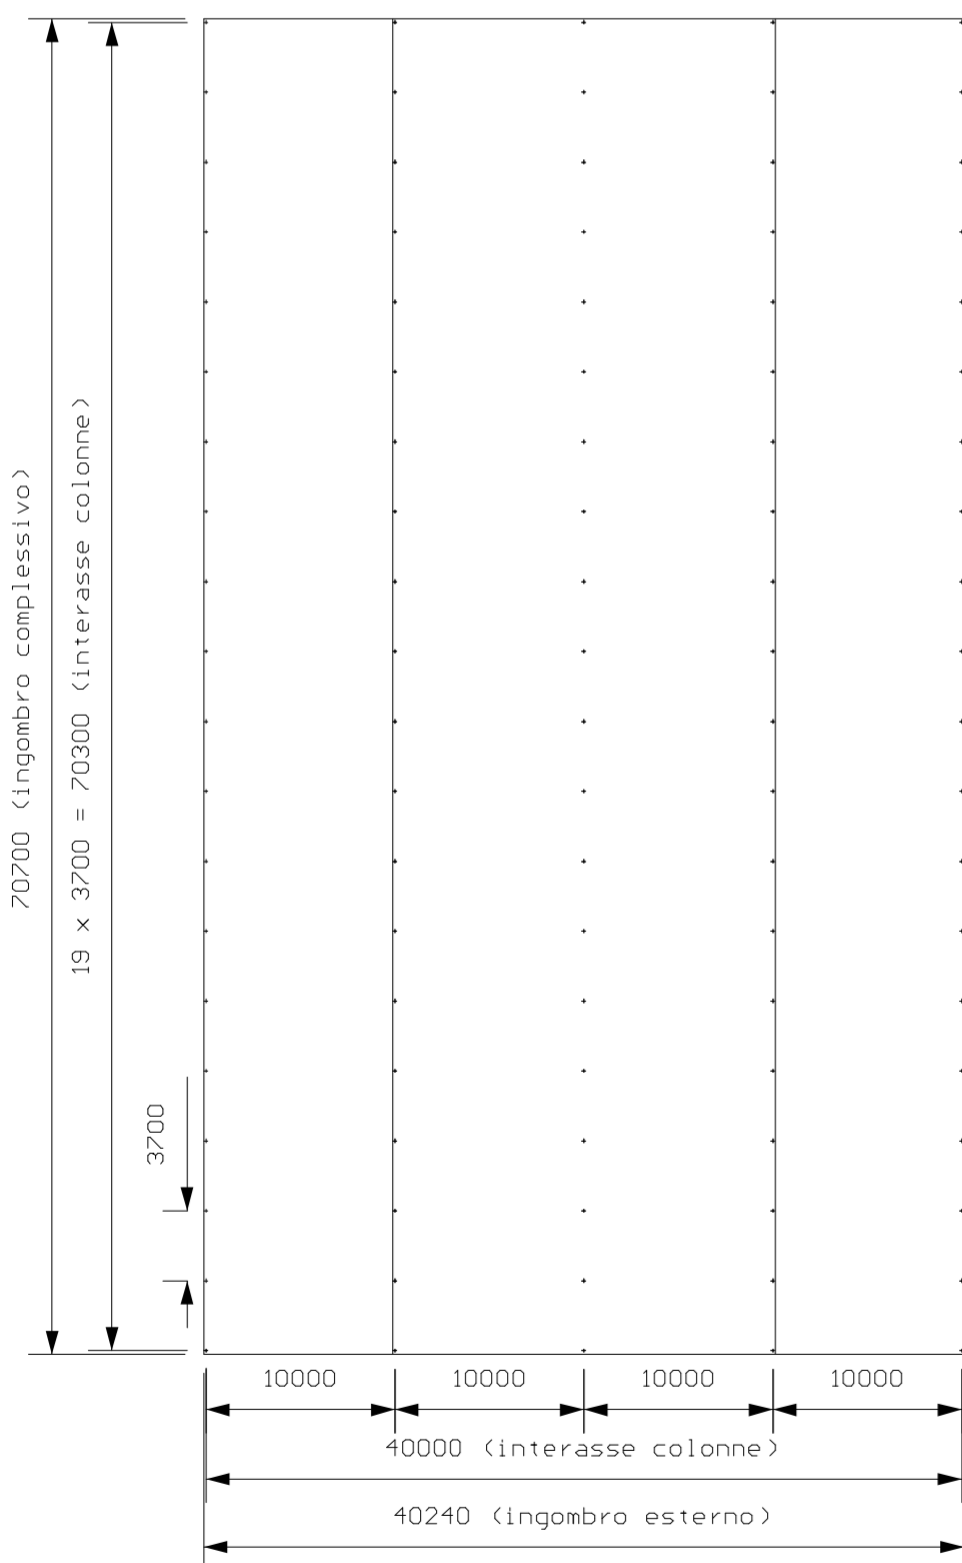

AREA COLTIVAZIONE
 4 NAVATE X 10 M
 19 PASSI X 3,72 M
 SUPERFICIE COPERTA TOTALE 2.860 M2
 (COMPRESSE SPORGENZE LATERALI E DI TESTA)

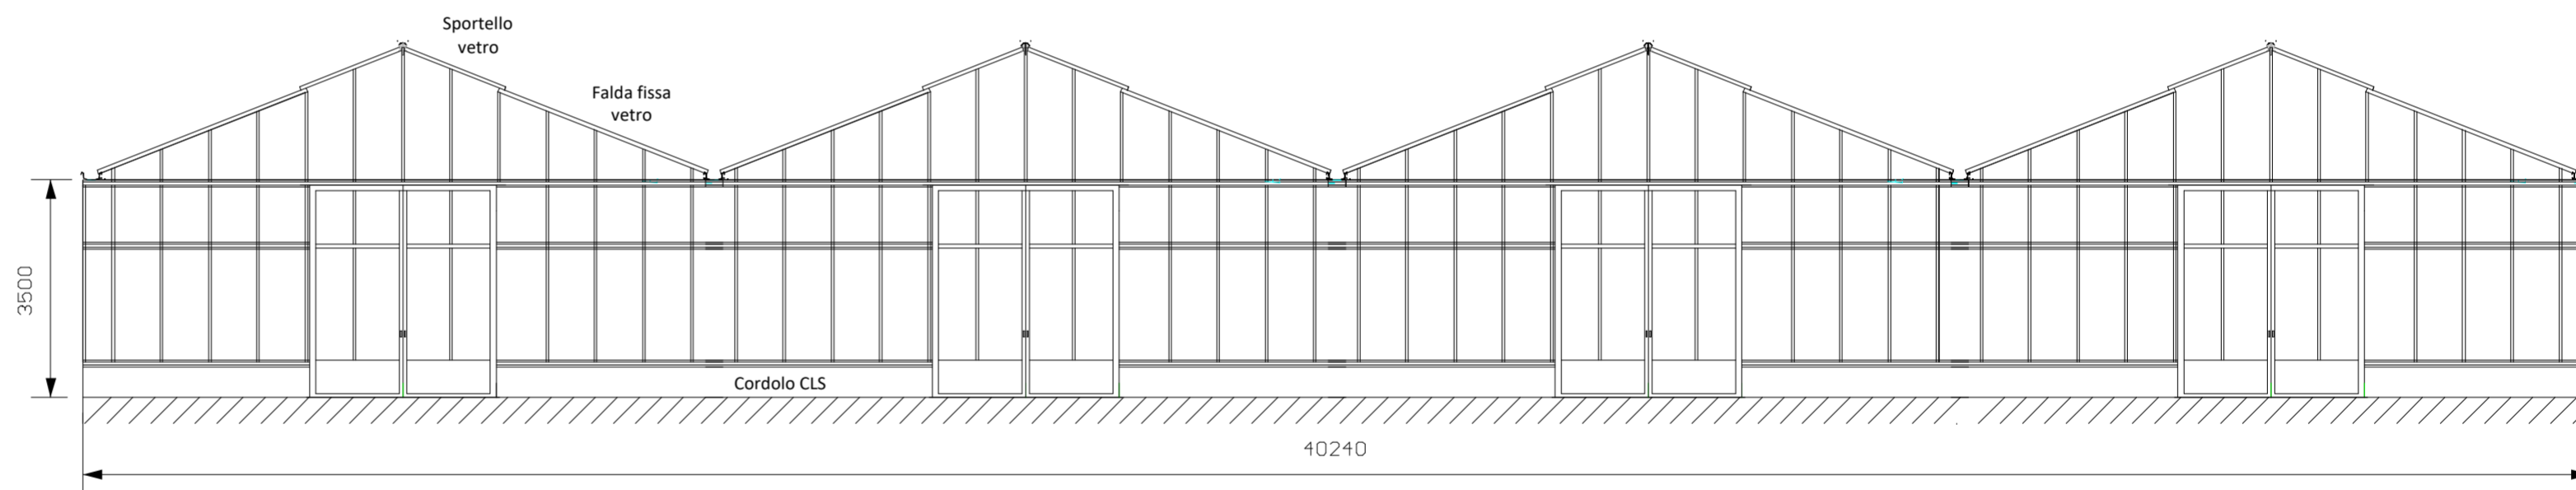

PROSPETTO FRONTALE - SC. 1:100

		CUENTE	
		CANTIERE	
		OGGETTO COMPLESSO DI SERRE LAYOUT PRELIMINARE	
DATA	SCALA 1:400 1:100	TAV P1	